

GUIDA PER ALLEGARE LE PLANIMETRIE CON LE AULE OGGETTO DELLA SITE SURVEY

Avremmo necessità che vengano indicati sulle planimetrie il numero di aule massimo da voi segnalate nel questionario dell'anno 2017/2018. Il numero di aule massimo è stato condiviso nella documentazione che vi abbiamo inviato, per ogni singolo plesso.

Queste aule dovranno essere locali adibiti strettamente alla didattica e/o all'insegnamento, ossia classi, aule e laboratori tecnologici/digitali.


Dovranno essere escluse dalla presente conteggio quindi, e quindi dalla site survey, i seguenti locali:

- spogliatoi;
- palestra,
- bagni,
- magazzini,
- etc;

La numerazione delle aule dovrà essere consecutiva per ogni singolo piano. Vi inviamo una planimetria già compilata a fini dimostrativi. Riportiamo nelle prossime pagine una planimetria già compilata a fini dimostrativi.


Qualora il numero di aule segnalate nel precedente questionario contemplasse i locali indicati come non includibili nella site survey dovrà essere comunicato il numero di aule effettivo che risponda ai criteri definiti. Per questo motivo, una volta segnati i locali sulla planimetria, questa dovrà essere allegata compilando il seguente form (link) per ognuno dei plessi, indicando: CODICE ISTITUTO COMPRENSIVO, ID_PLESSO, NUMERO DI AULE EFFETTIVO (che ricordiamo dovrà essere al più il numero di aule massimo indicato nella tabella riassuntiva) e la PDF con PLANIMETRIA così compilata.

ESEMPIO
COMPLICAZIONE
PLANIMETRIA

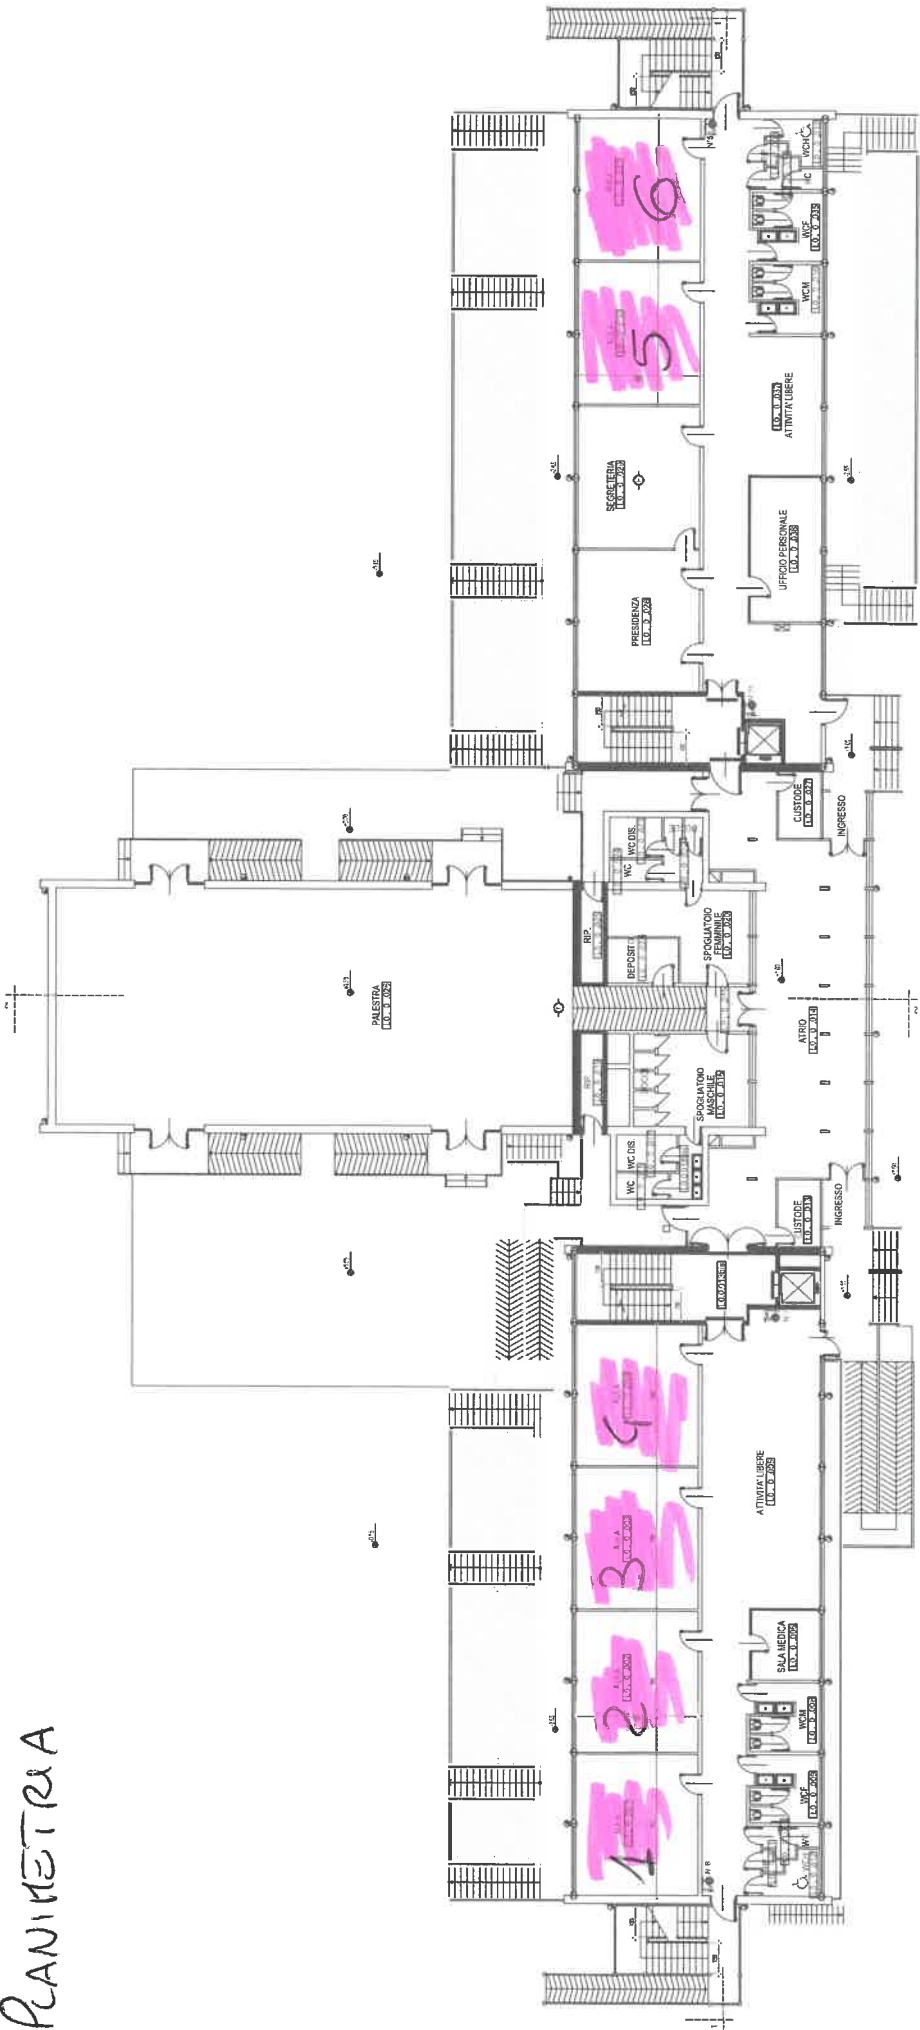

PIANO Ø

ESEMP
COMPLICAZIONE
PLANIMETRIA

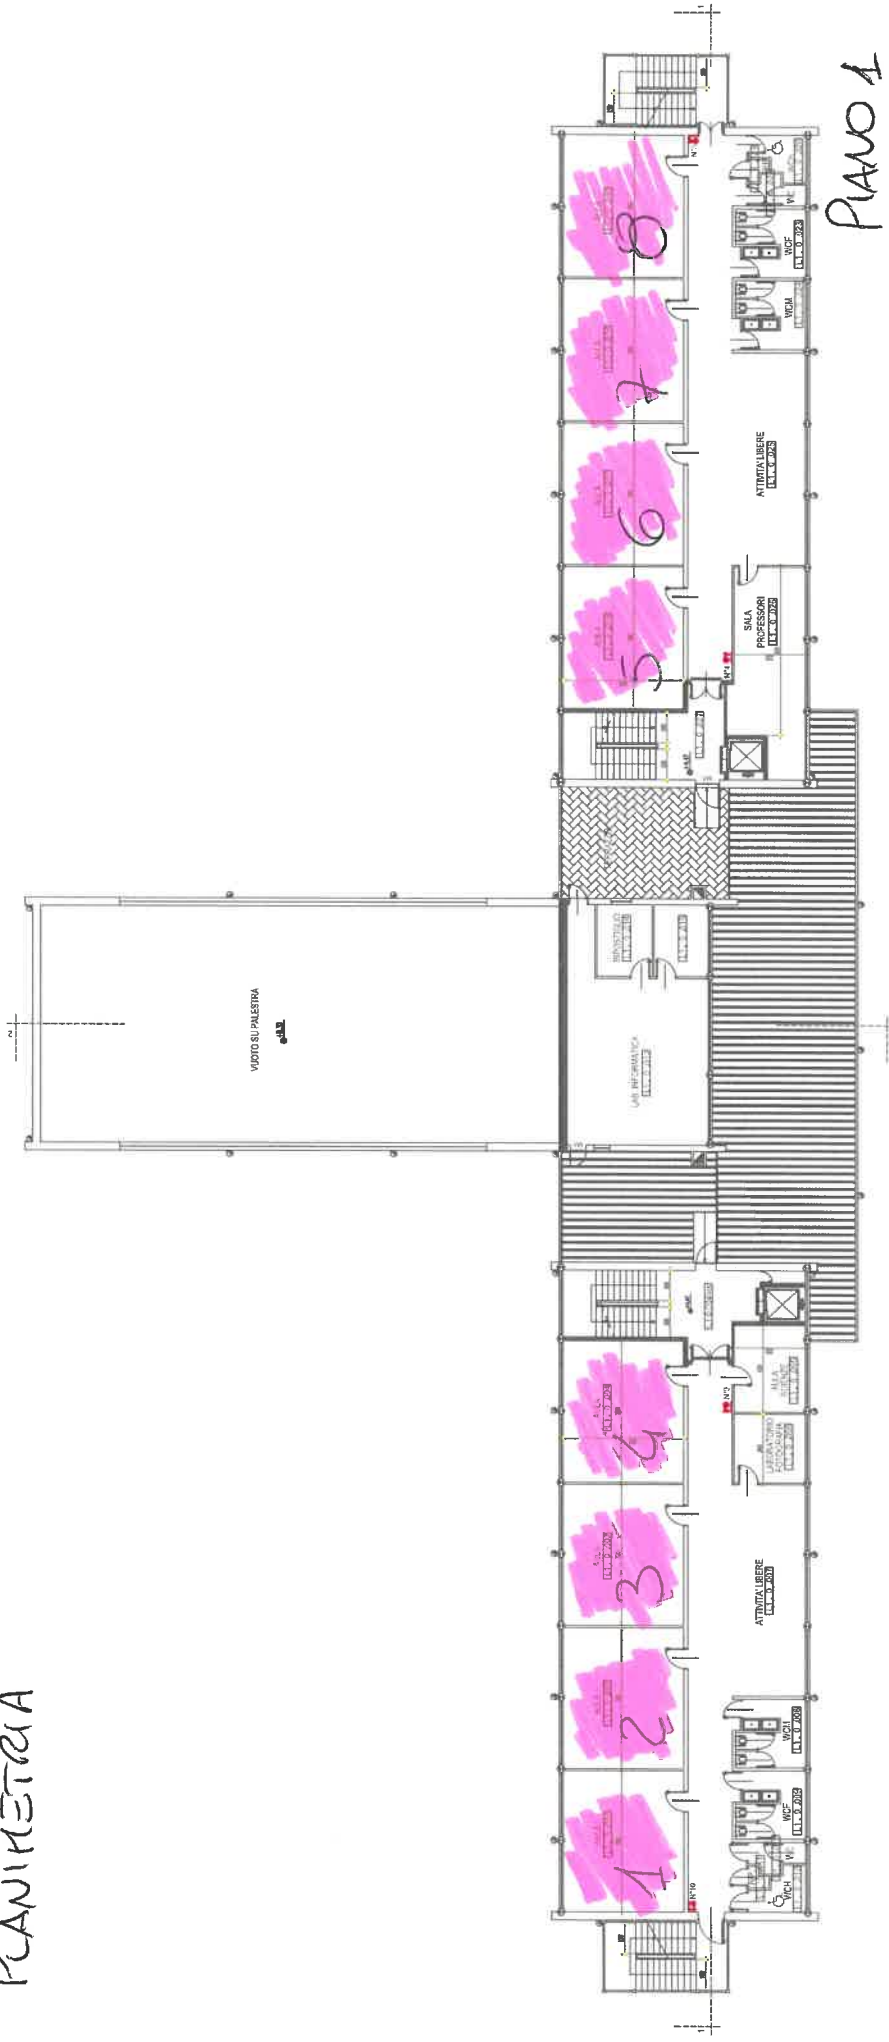

PIANO 1